


HAUSTYP -C-  
ANSICHT - WESTEN

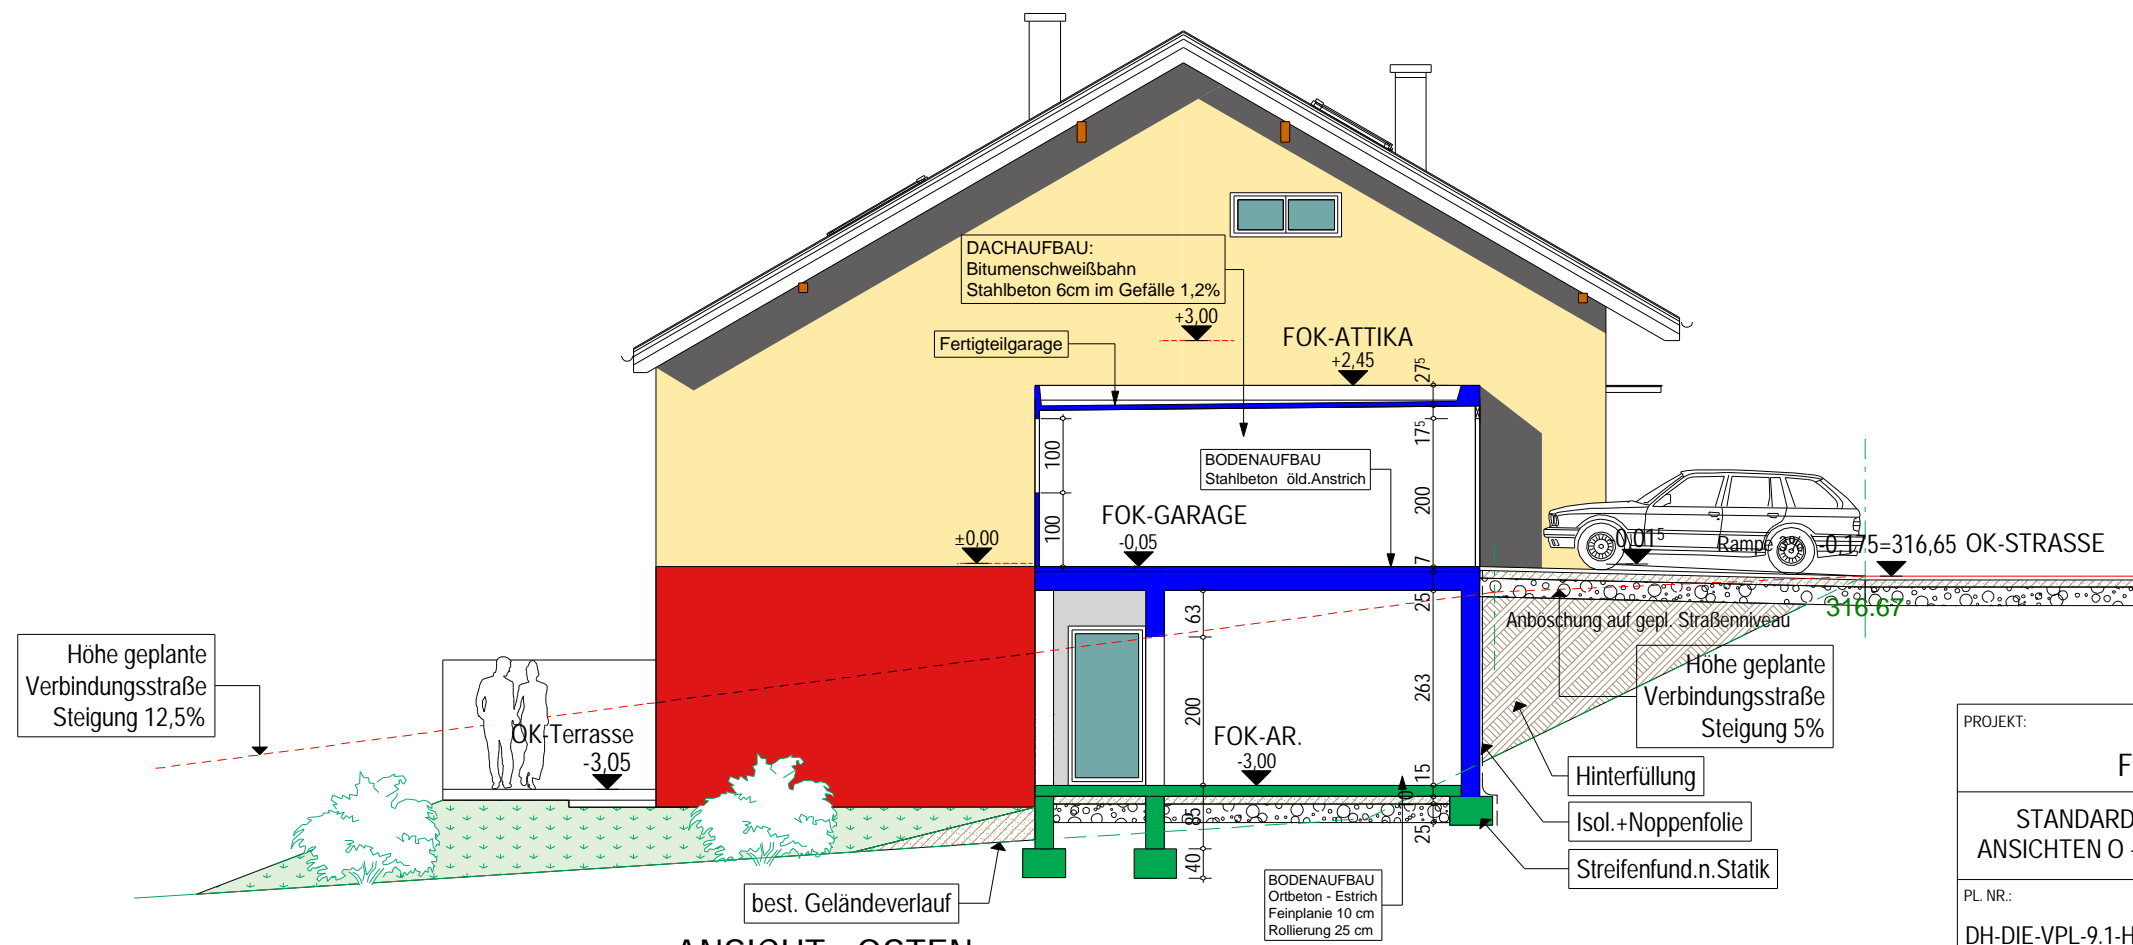

ANSICHT - OSTEN +  
SCHNITT D1-D1 - GARAGE + ABSTELLRAUM

HAUSTYP -D-

PROJEKT: <b>DOPPELHÄUSER DIETACH</b> <b>FRIEDHOFSTR./KIRCHENWEG</b>		
STANDARD ANSICHTEN O + W	LEGENDE: ABRUCH BESTAND BETON GIPSKARTON HOLZ	STAHLBETON ZIEGEL DÄMMUNG STAHL LEICHTBAUWAND
PL. NR.: DH-DIE-VPL-9.1-HT-CD	MASSTAB M 1:100	DATUM 30-07-2007
		WOHNFLÄCHE - GESAMT ca. 119,92 M2