


ANSICHT - NORD

HAUSTYP (B)

HAUSTYP (A)

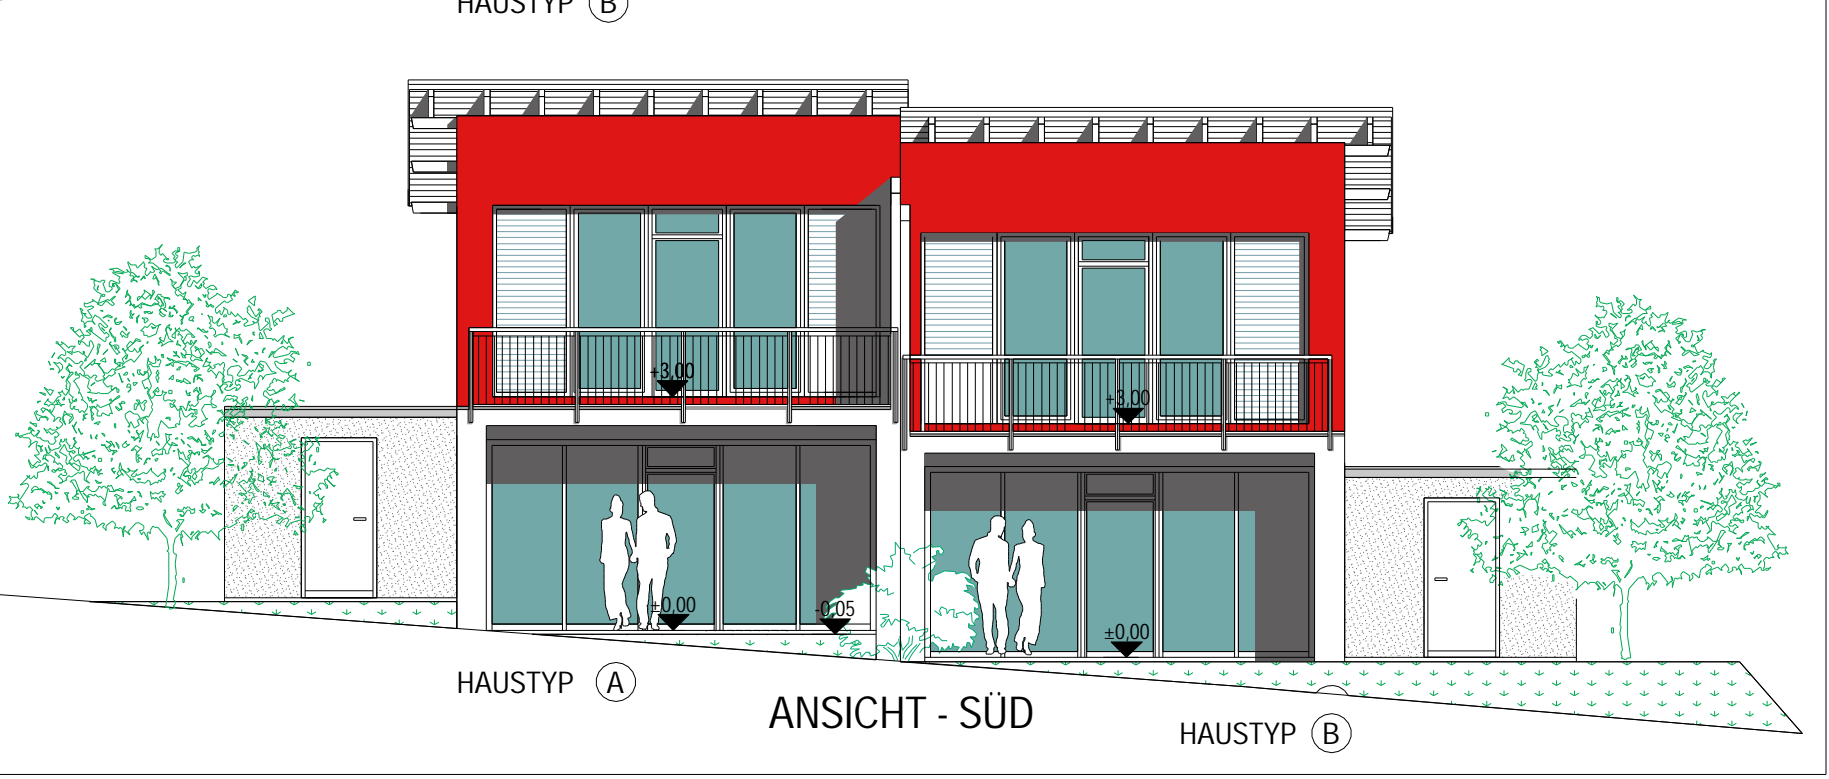

ANSICHT - SÜD

HAUSTYP (A)

HAUSTYP (B)

PROCON
 GESELLSCHAFT FÜR DOORF- UND
 REGIONALENTWICKLUNG M.B.H.
 ZEHENBERG 20, 4407 DIETACH

INGENIEURBÜRO FÜR BAUWESEN
 PROJEKTPLANUNG - AUSSSCHREIBUNG - BAULEITUNG
 BAUWEISTERING, PETER GANGLBERGER
 ZEITUNG 31, 4320 PERG

WOHNPAK
 HARGELSBERG
 PFARRBERGSTRASSE

INGANGSANSICHT - NORD
 GARTENANSICHT - SÜD

STANDARD
 TYP 100

PL. NR.:
 HAG-VPL-4.1-HIT-AB

MASSSTAB
 M 1:100

DATUM
 02-01-2008

ABRUCH
 BESTAND
 BETON
 GIPS/KARTON
 HOLZ

ANDERUNG

STAHLBETON
 ZIEGEL
 DAMMUNG
 STAHL
 LICHTBAUWAND