


HAUSTYP (B)

ANSICHT - OST

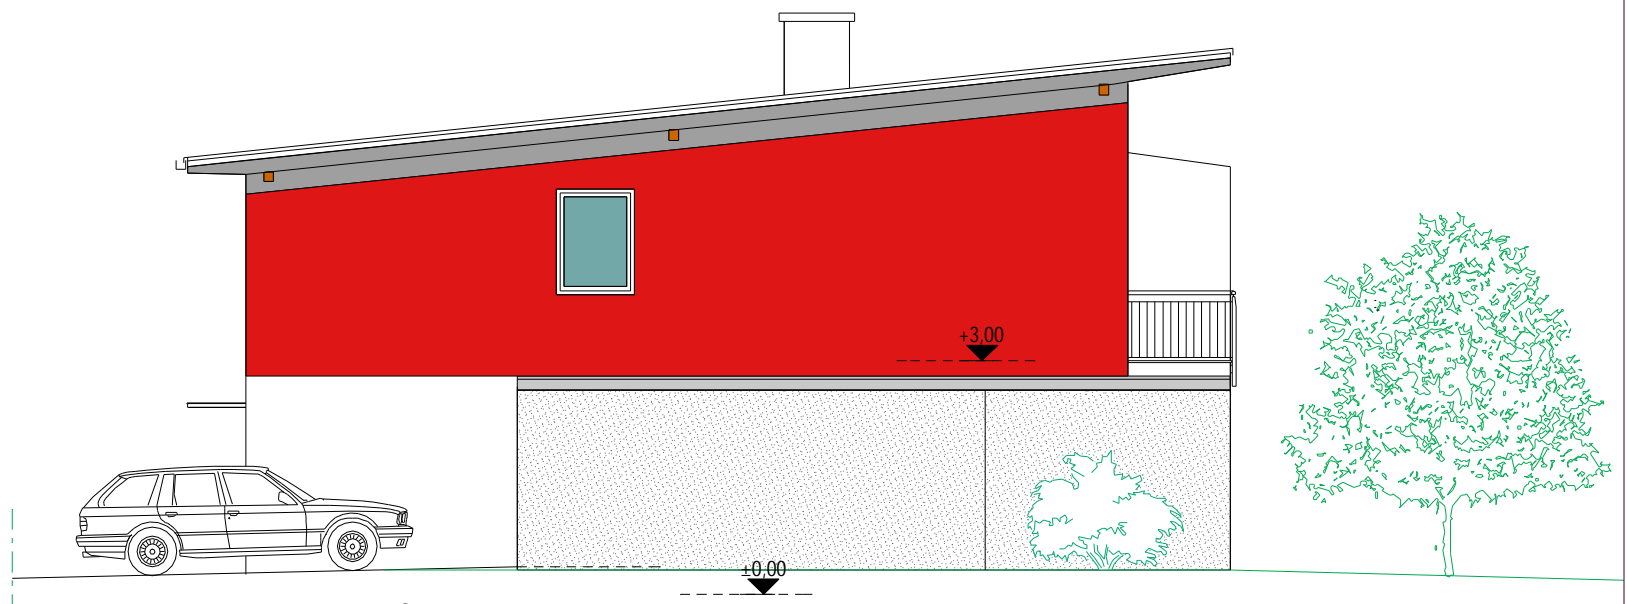

HAUSTYP (A)

ANSICHT - WEST

PROCON
 GESELLSCHAFT FÜR DOORF- UND
 REGIONALENTWICKLUNG M.B.H.
 ZEHENBERG 20, 4407 DIETICH

INGENIEURBÜRO FÜR BAUWESEN
 PROJEKTPLANUNG - AUSSCHREIBUNG - BAULEITUNG
 BAUMEISTERING. PETER GANGLBERGER
 ZEITLUNG 31, 4320 PERG

WOHNPAK
 HARGELSBERG
 PFARRBERGSTRASSE

SEITENANSICHTEN
 OST + WEST

STANDARD
 TYP 100

PL. NR.:
 HAG-VPL-5.1-HT-AB

MASSSTAB
 M 1:100

- ABRBRUCH
- BESTAND
- BETON
- GIPSKARTON
- HOLZ

DATUM
 02-01-2008

- STAHLBETON
- ZIEGEL
- DAMMUNG
- STAHL
- LICHTBAUWAND

ÄNDERUNG