


ANSICHT - OST

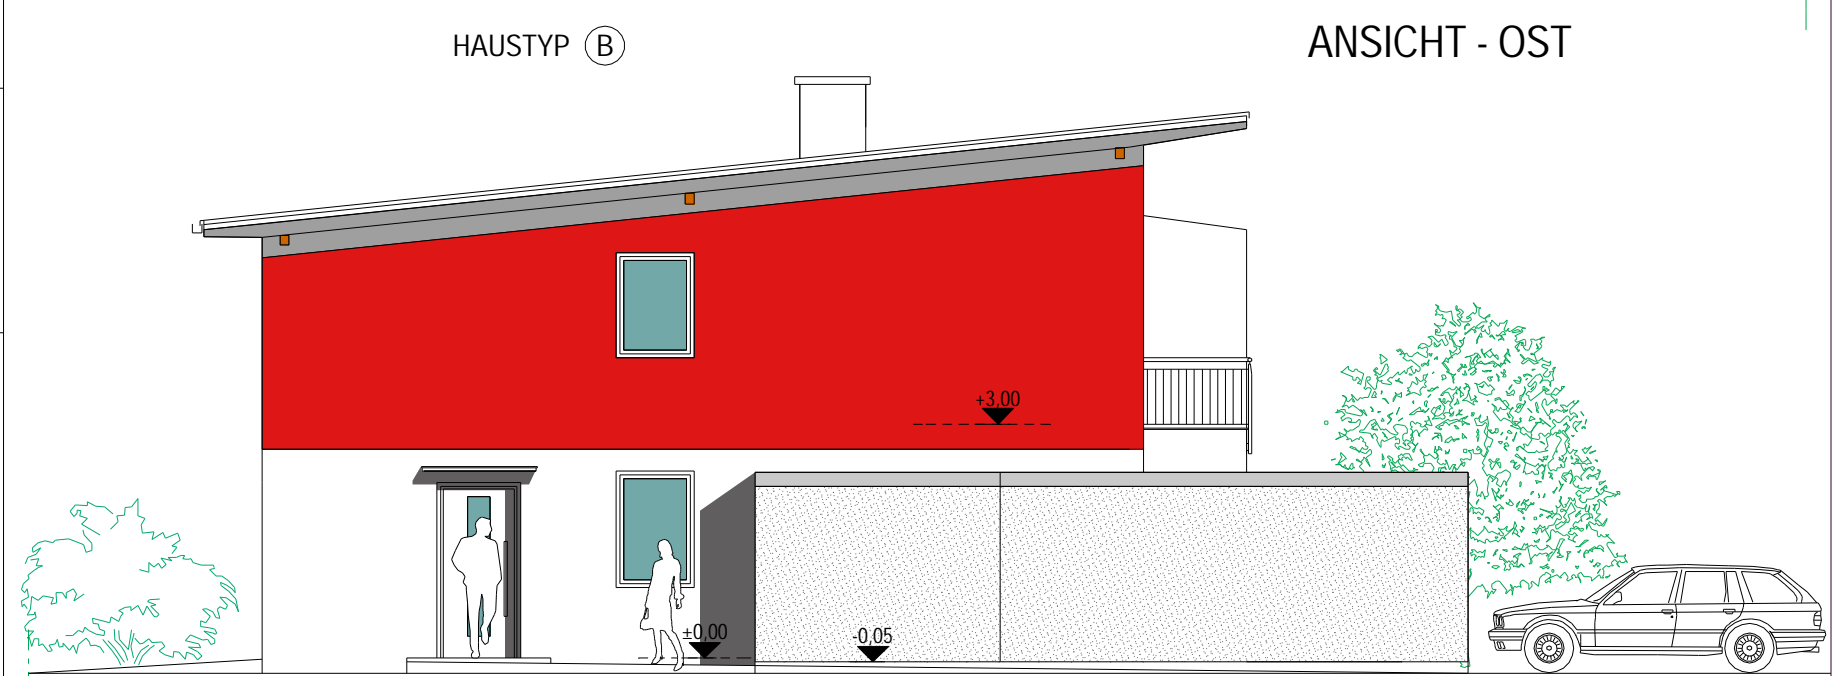

ANSICHT - WEST

HAUSTYP (B)

HAUSTYP (A)

PROCON
 GESELLSCHAFT FÜR DOORF- UND
 REGIONALENTWICKLUNG M.B.H.
 ZEHEINERBERG 20, 4407 DIETACH

INGENIEURBÜRO FÜR BAUWESEN
 PROJEKTPLANUNG - AUSSCHREIBUNG - BAULEITUNG
 BAUWEISTERUNG, PETER GAUGLBERGER
 ZEITUNG 31, 4320 PERG

**DOPPELHÄUSER
 WOHN-PARK
 PERG - UNTERFELD**

**SEITENANSICHTEN
 OST + WEST**

STANDARD

PL. NR.:
 DH-PE-VPL-5.1

MASSTAB
 M 1:100

- ABRBRUCH
- RESTAND
- BETON
- GIPS-KARTON
- HOLZ

DATUM
 02-01-2008

- STAHLBETON
- ZIEGEL
- DAMMUNG
- STAHL
- LICHTBAUWAND

ÄNDERUNG